







NOVÁ TESLA

ČTVRT'

BYT ČÍSLO: **E2-01**

TYP: **5+KK**

PODLAŽÍ: **1.NP | 2.NP**

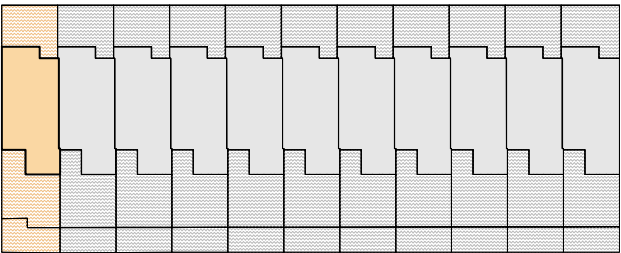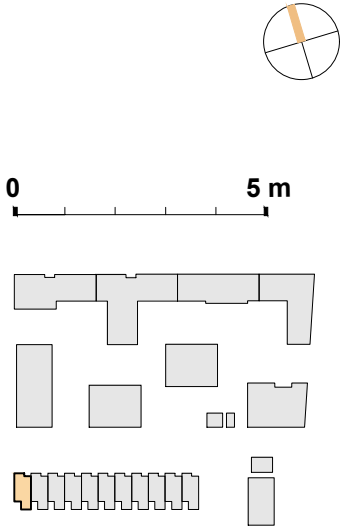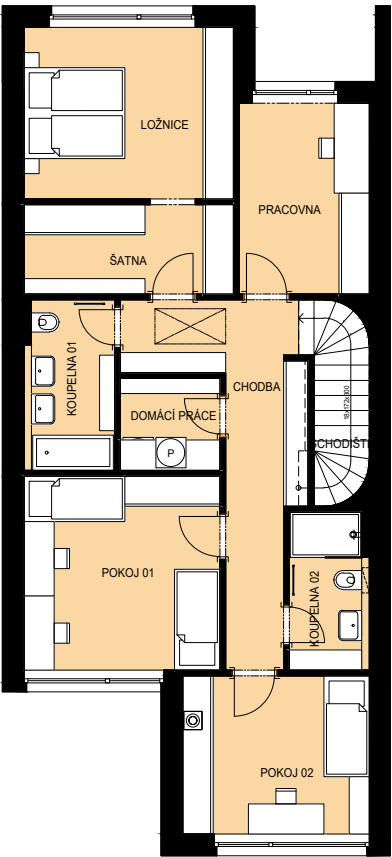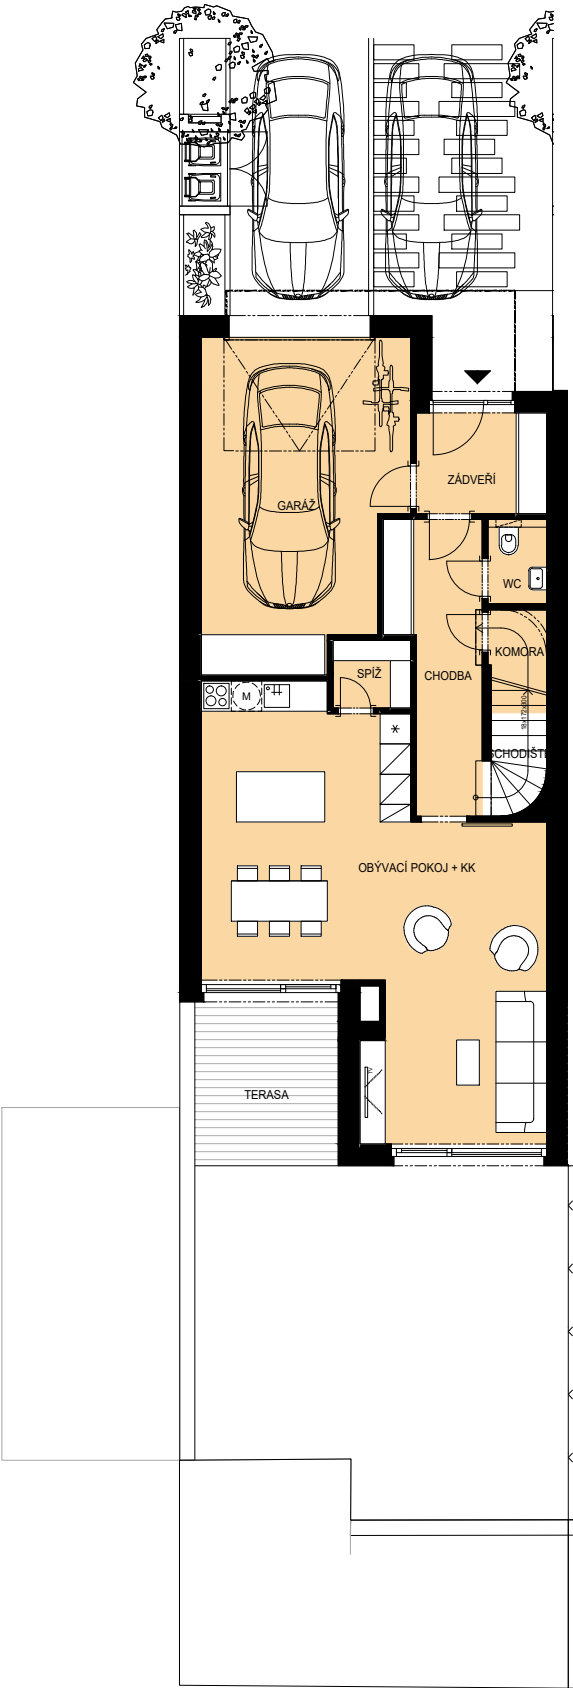

PLOCHA BYTU 189,9 m2	
ZÁDVEŘÍ	5,03 m2
CHODBA	8,96 m2
WC	1,85 m2
KOMORA	2,22 m2
SCHODIŠTĚ	4,66 m2
OBÝVACÍ POKOJ + KK	42,95 m2
SPIŽ	1,96 m2
GARÁŽ	24,60 m2
PLOCHA MÍSTNOSTÍ 1.NP	92,24 m2
TERASA	9,06 m2
CHODBA	12,86 m2
PRACOVNA	9,59 m2
ŠATNA	7,17 m2
LOŽNICE	13,88 m2
KOUPELNA 01	5,80 m2
DOMÁCÍ PRÁCE	3,47 m2
KOUPELNA 02	4,69 m2
POKOJ 01	14,73 m2
POKOJ 02	11,25 m2
PLOCHA MÍSTNOSTÍ 2.NP	83,44 m2
PLOCHA MÍSTNOSTÍ CELKEM	175,68 m2

POZEMEK OBJEKTU E2-01	
CELKOVÁ PLOCHA POZEMKU RD	218,53 m2
POZEMEK PŘED RD	44,28 m2
ZASTAVĚNÁ PLOCHA RD	113,85 m2
POZEMEK ZA RD	60,38 m2
POZEMEK NAD OPĚRNOU STĚNOU	29,56 m2

Vybavení bytu na tomto schématu (kromě koupelen a wc) je pouze ilustrativní a není součástí prodeje. Plochy místností vycházejí z dokumentace pro stavební povolení a mohou se od skutečného provedení lišit. Výpočet podlahové plochy bytu byl stanoven podle §3 nař. vlády č. 366/2013 SB.